
AREE PROBLEMATICHE A VALORE STORICO-PAESISTICO

MERITOCRAZIA ITALIANA CONCORSO DI IDEE "LA CASSINO CHE VORREI"

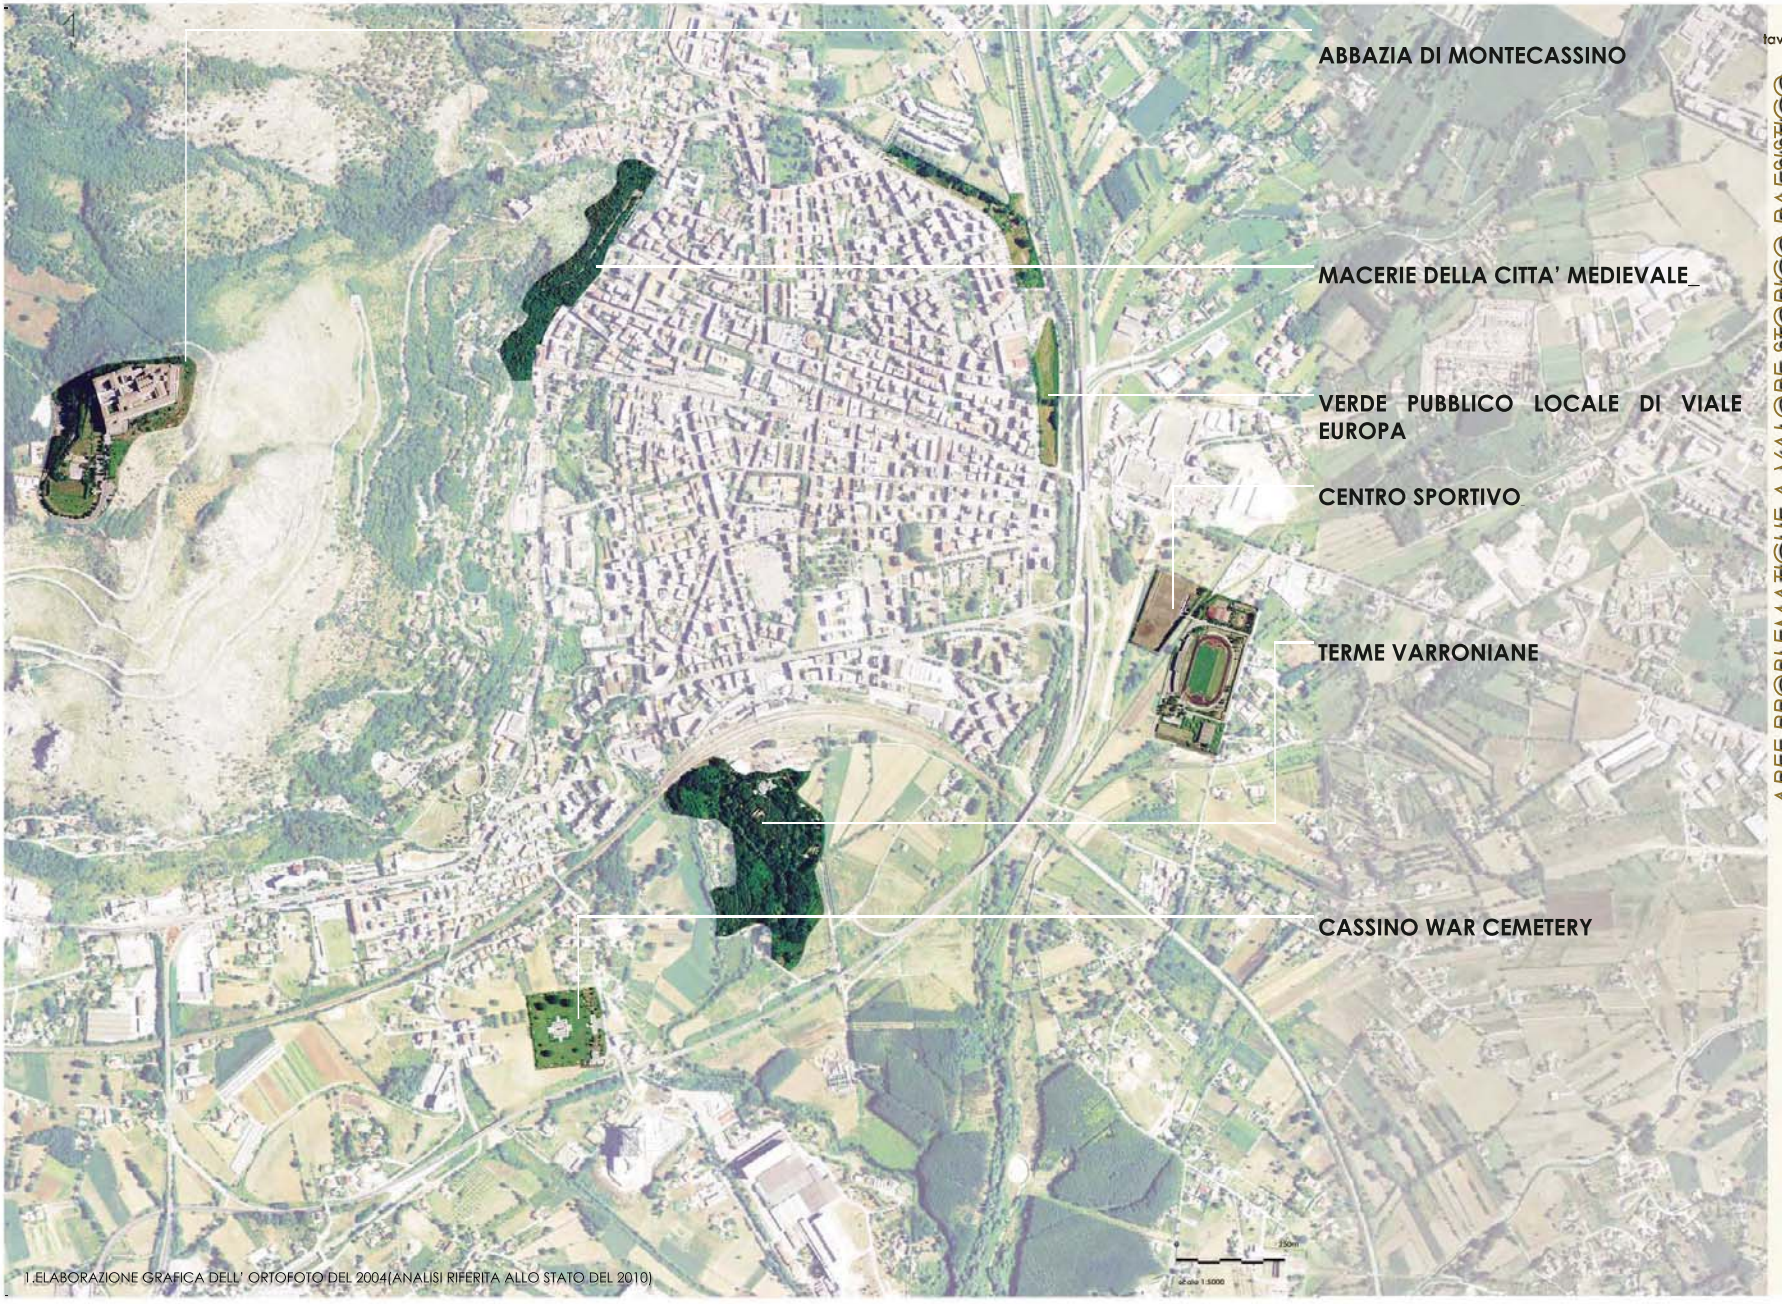


1.ELABORAZIONE GRAFICA DELL' ORTOFOTO DEL 2004(ANALISI RIFERITA ALLO STATO DEL 2010)


ING. FRANCO FRAGNOLI

STRATEGIA PROGETTUALE E P.R.G.

MERITOCRAZIA ITALIANA CONCORSO DI IDEE "LA CASSINO CHE VORREI"

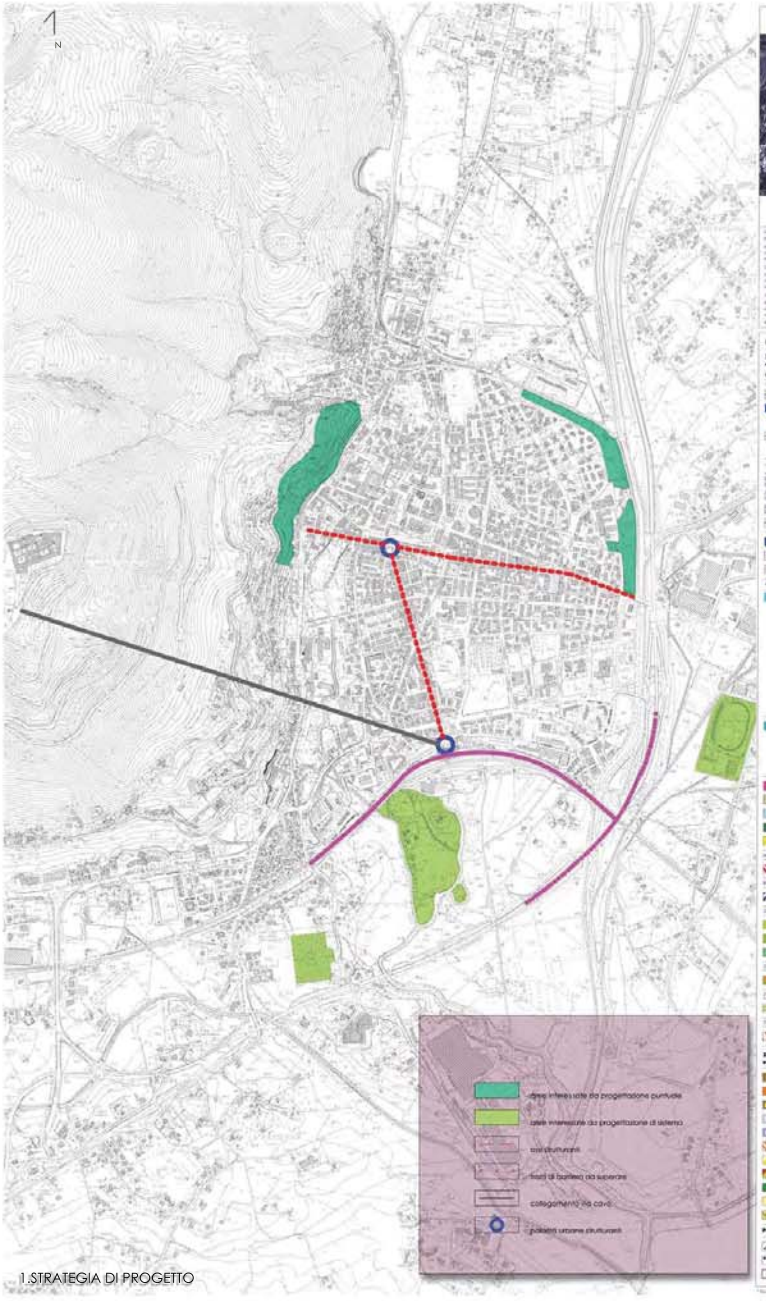

1.STRATEGIA DI PROGETTO

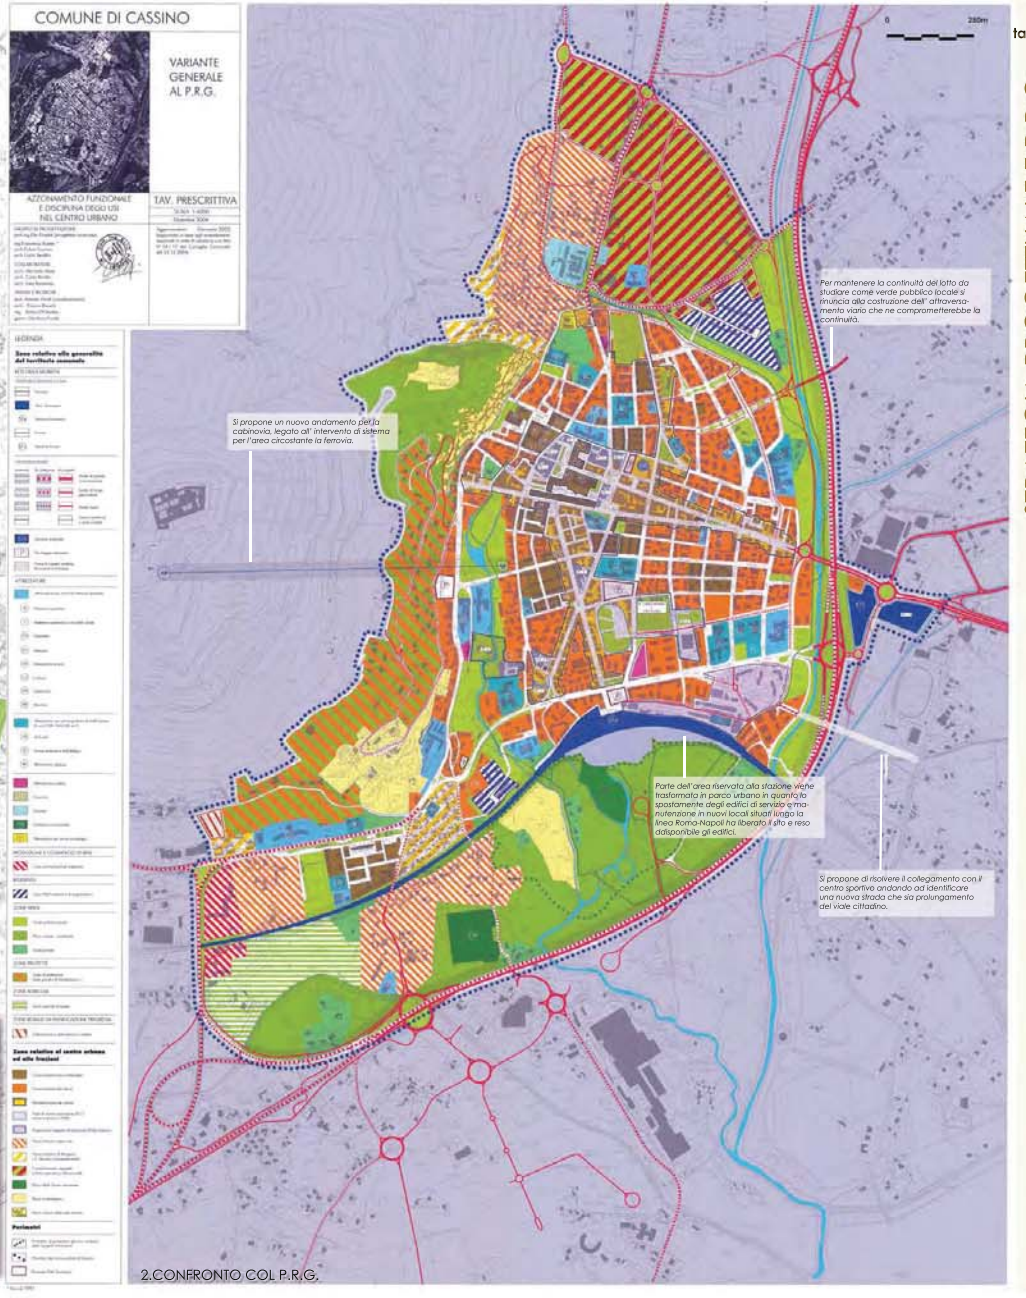

2.CONFRONTO COL P.R.G.

ING. FRANCO FRAGNOLI

IL PARCO DELLE MACERIE UNA PROPOSTA DI LAND ART

MERITOCRAZIA ITALIANA CONCORSO DI IDEE LA CASINO CHE VORREI

ING. FRANCO FRAGNOLI

2.STATO ATTUALE









0 100m

scala 1:1000





1.IL CRETTO DI BURRI COME ESEMPIO

"IPer la sistemazione delle macerie della città medievale si propone un intervento di Land Art che si ispira al Cretto di Burri per la città di Gibellina: visto il progressivo e costante abbandono del sito che ha ormai precluso la fruizione dei resti che risultano fortemente compromessi si propone un intervento che permetta la monumentalizzazione del sito e la conservazione almeno della "traccia" del passato tessuto urbano.
L' intervento si struttura attraverso l'individuazione delle tracce di tessuto urbano ancora presenti, sopravvissute all' inglobamento in fondi privati o ad opere di demolizione e disegno di un sistema di percorsi sopraelevati che permette il collegamento tra i vari "lotti" ognuno dei quali va ad essere reso disponibile per una successiva fase di progettazione: possono essere individuati elementi sopraelevati come i grandi volumi dell'opera di Burri, oppure elementi scavati che possono diventare spazi per attività all'aperto o semplici elementi di un parco.
E' evidente che essendo impossibile ripetere l'esperienza di Gibellina in quanto opera d'arte unicum irripetibile se ne studia l'idea di monumentalizzare conservando la traccia del passato sulla quale però applicare funzioni del presente.


3.PLANIMETRIA 1:1000


2.SEZIONE TIPO A-A 1:200

IL VERDE PUBBLICO LOCALE

MERITOCRAZIA ITALIANA CONCORSO DI IDEE "LA CASINO CHE VOREI"

1.ANALISI E SCHEMI

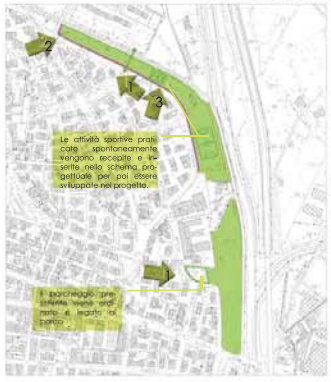

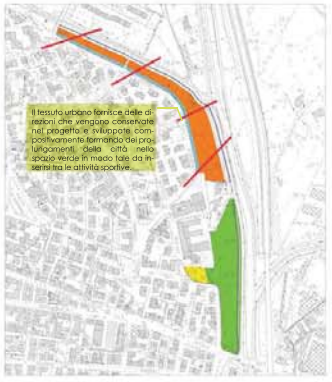











2.SEZIONI DI STUDIO




3.PLANIMETRIA 1:1000

ING. FRANCO FRAGNOLI

IL PARCO DELLA FERROVIA

MERITOCRAZIA ITALIANA CONCORSO DI IDEE "LA CASSINO CHE VORREI"

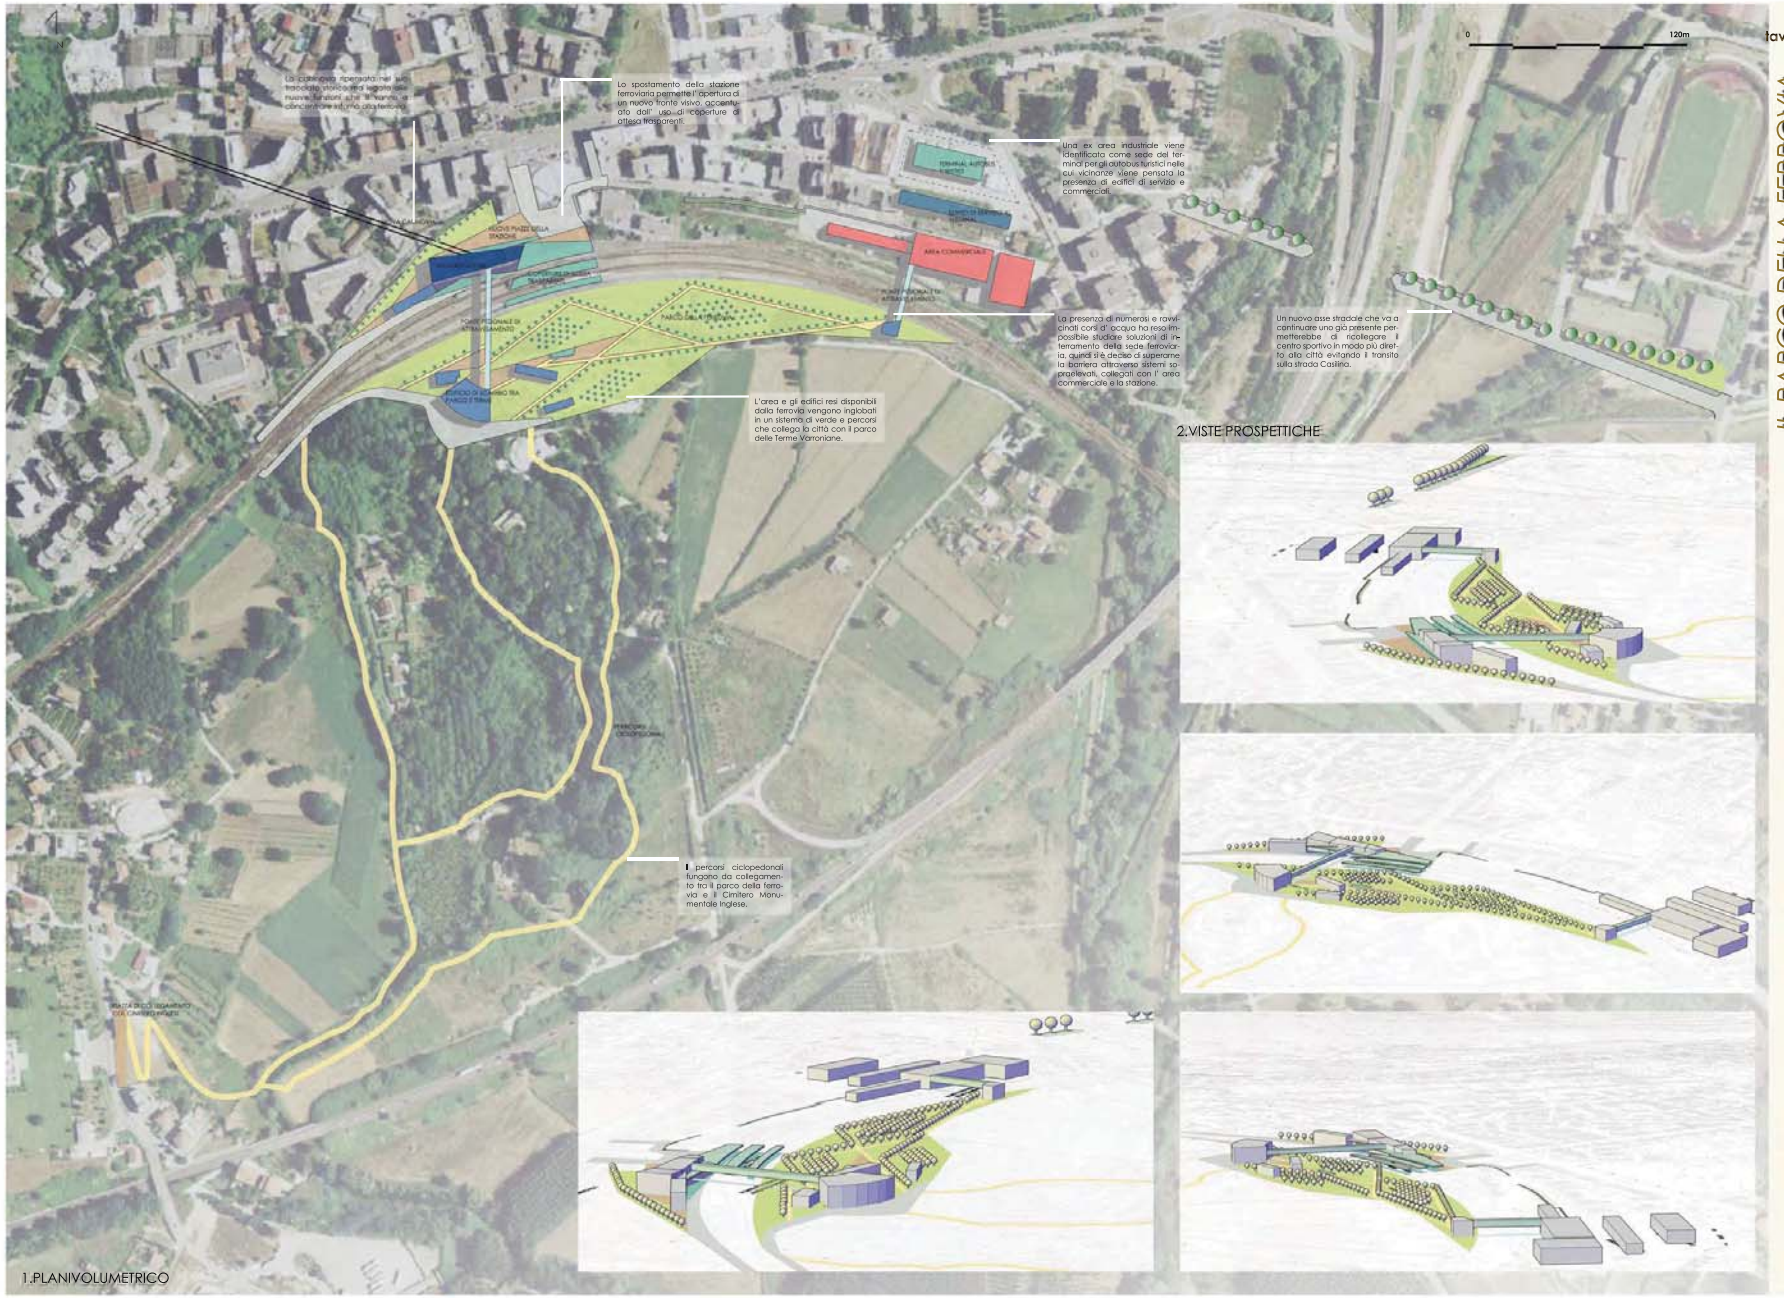

1.PLANIVOLUMETRICO

2.VISTE PROSPETTICHE

ING. FRANCO FRAGNOLI